


włączenie do istniejącej kanalizacji

Część 3.3; podzadania 8, 27

KONCEPCJA PRZEBIEGU SIECI KANALIZACYJNEJ I WODOCIĄGOWEJ PLANOWANEJ DO REALIZACJI		
KONTRAKT IV: BUDOWA KANALIZACJI SANITARNEJ I MODERNIZACJA SIECI WODOCIĄGOWEJ NA ODCIEKU CIECZKOWICZEJC - POKLONIE		
ZAKRES	CZĘŚĆ 3.3 ; PODZADANIE 8 I 27	
DATA:	SKALA:	NR RYS:
01.2015	1:1000	3.5

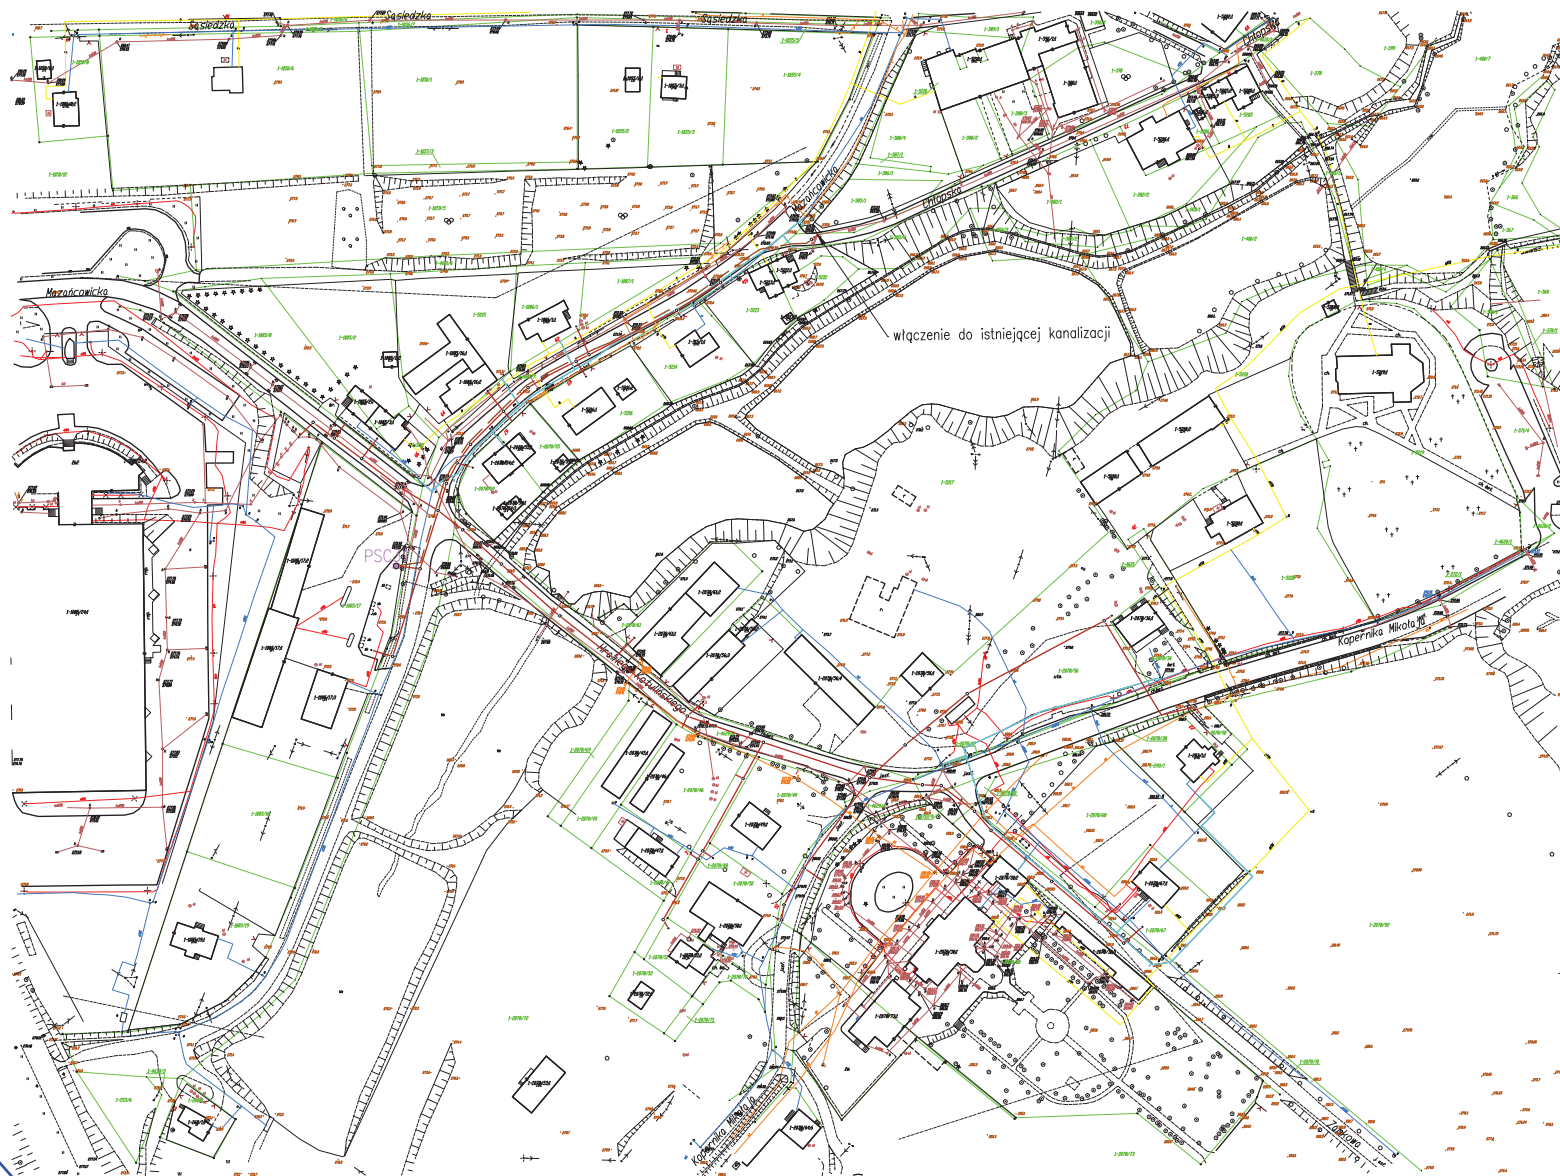

Część 3.3; podzadania 9, 28

KONCEPCJA PRZEBIEGU SIECI KANALIZACYJNEJ I WODOCIĄGOWEJ PLANOWANEJ DO REALIZACJI			
KONTRAKT IV: "BUDOWA KANALIZACJI SANITARNEJ I MODERNIZACJA SIECI WODOCIĄGOWEJ NA OBIĘTARZE CIECHOMŃC-SZKEDZIC - POLUDNIOWE"			
ZAKRES		CZĘŚĆ 3.3 ; PODZADANIE 9 I 28	
DATA:	SKALA:	NR RYS.:	
01.2015	1:1000	3.6	