


KONCEPCJA PRZEBIEGU SIĘCI KANALIZACYJNEJ I WODOCIĄGOWEJ  
PLANOWANEJ DO REALIZACJI

KONTRAKT IV: "BUDOWA KANALIZACJI SANITARNEJ I MODERNIZACJA SIĘCI  
WODOCIĄGOWEJ NA OBSZARZE CZECHOWIC-DZIEDZIC - POŁUDNIE

ZAKRES CZĘŚĆ 1; PODZADANIE 1 I 22

DATA: 01.2015 SKALA: 1:1000 NR RYS.: 1.2

Część 1; podzadania 1 i 2

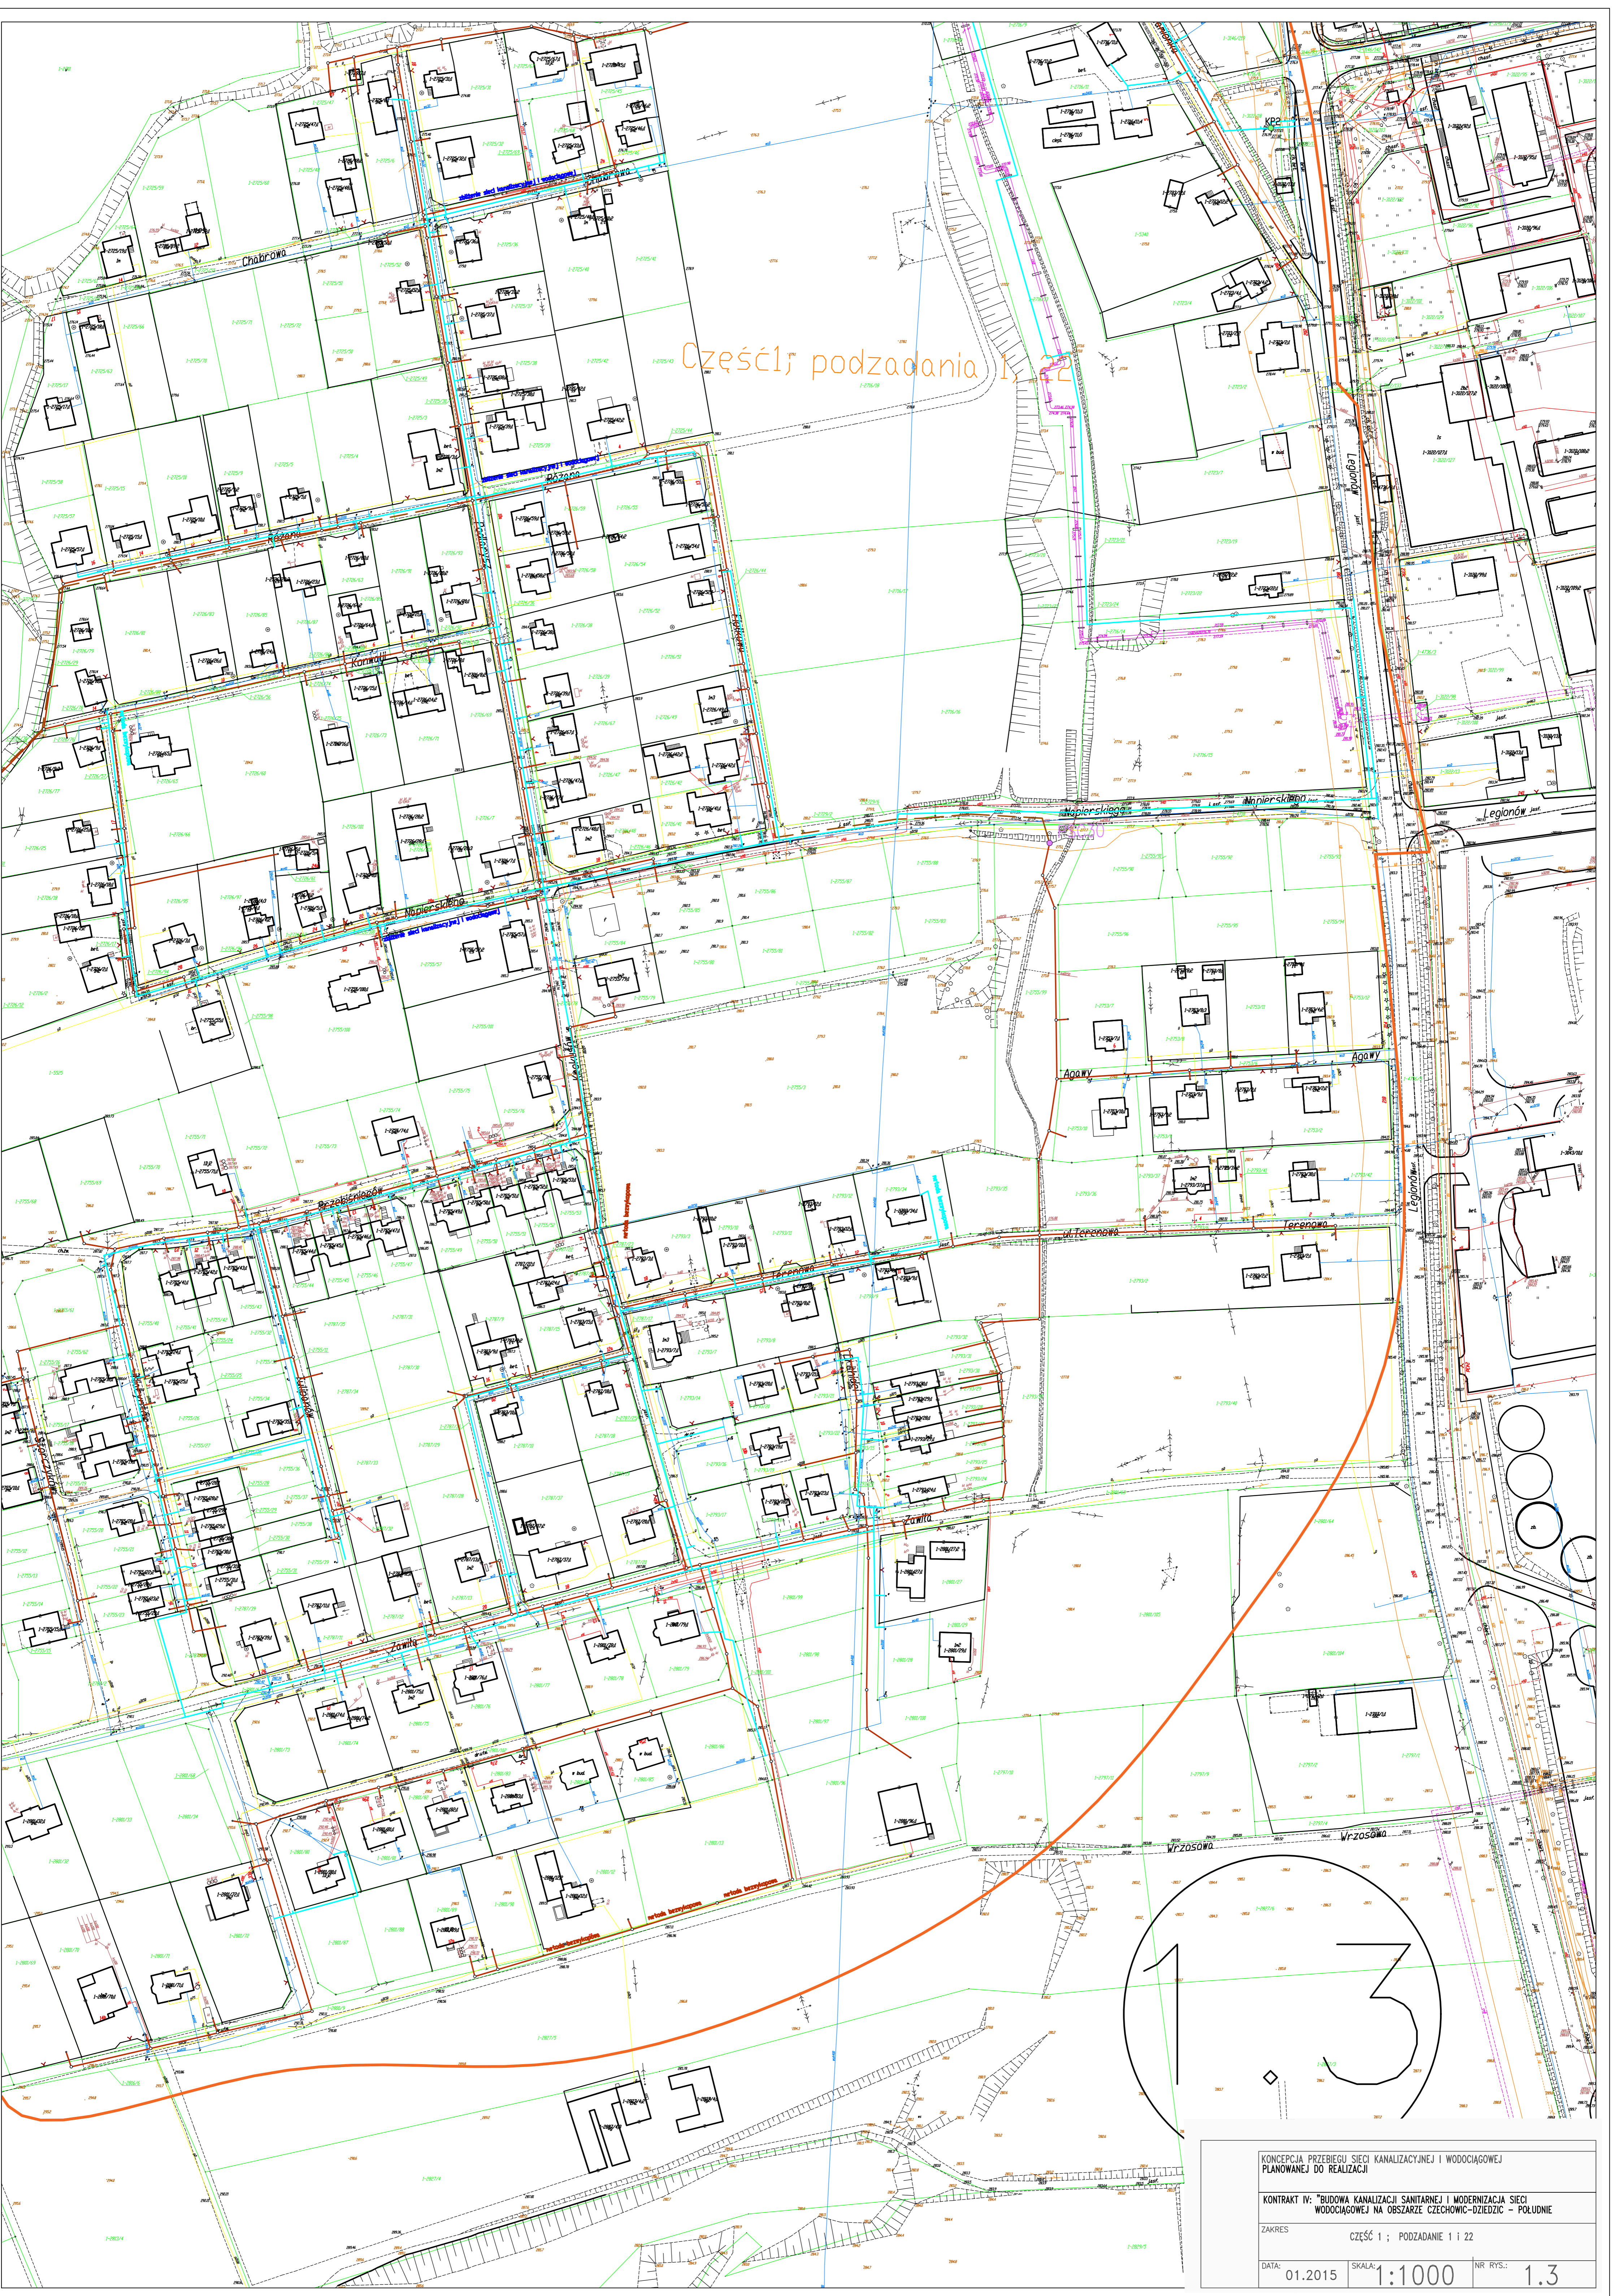


KONCEPCJA PRZEBIEGU SIĘCI KANALIZACYJNEJ I WODOCIĄGOWEJ  
PLANOWANEJ DO REALIZACJI

KONTRAKT IV: "BUDOWA KANALIZACJI SANITARNEJ I MODERNIZACJA SIĘCI  
WODOCIĄGOWEJ NA OBSZARZE CZECHOWIC-DZIEDZIC - POŁUDNIE

ZAKRES: CZĘŚĆ 1; PODZADANIE 1 I 2

DATA: 01.2015 SKALA: 1:1000 NR RYS.: 1.3



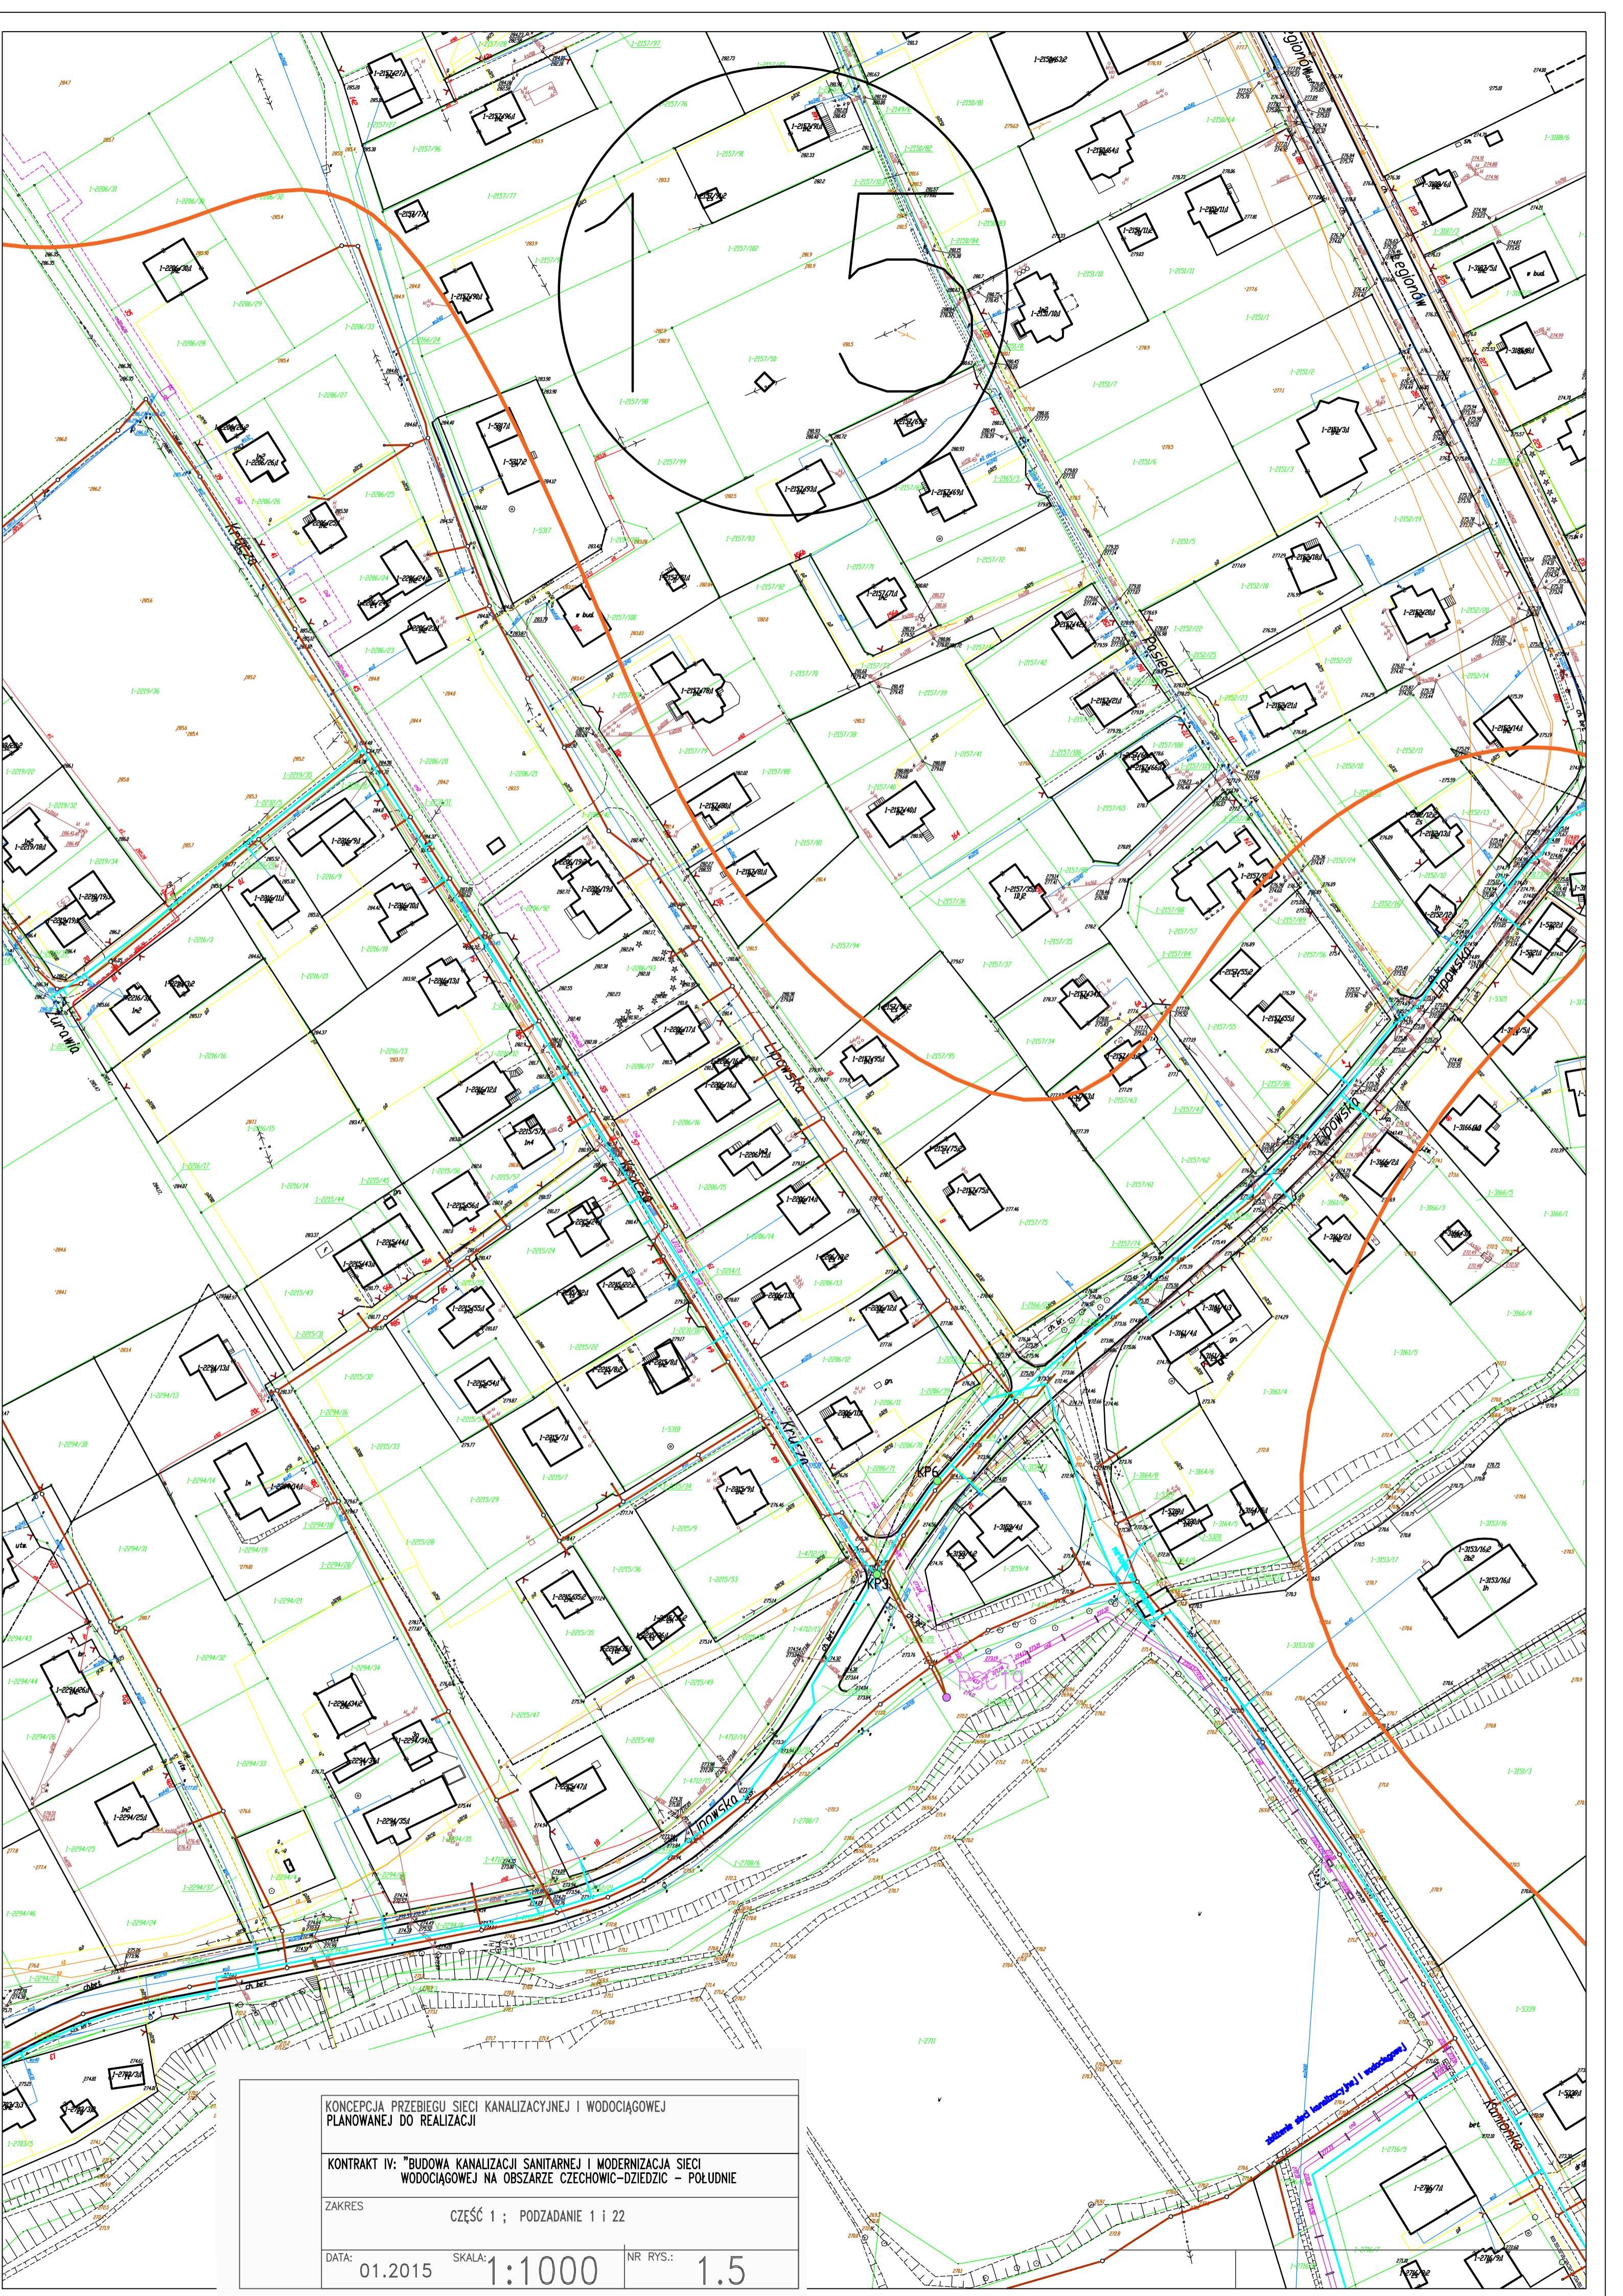

KONCEPCJA PRZEBIEGU SIECI KANALIZACYJNEJ I WODOCIĄGOWEJ  
PLANOWANEJ DO REALIZACJI

KONTRAKT IV: "BUDOWA KANALIZACJI SANITARNEJ I MODERNIZACJA SIECI  
WODOCIĄGOWEJ NA OBSZARZE CZECHOWIC-DZIEDZIC - POŁUDNIE

ZAKRES CZĘŚĆ 1 ; PODZADANIE 1 i 22

DATA: 01.2015 SKALA: 1:1000 NR RYS.: 1.5