


2.1



Część 2; podzadanie 2, 23

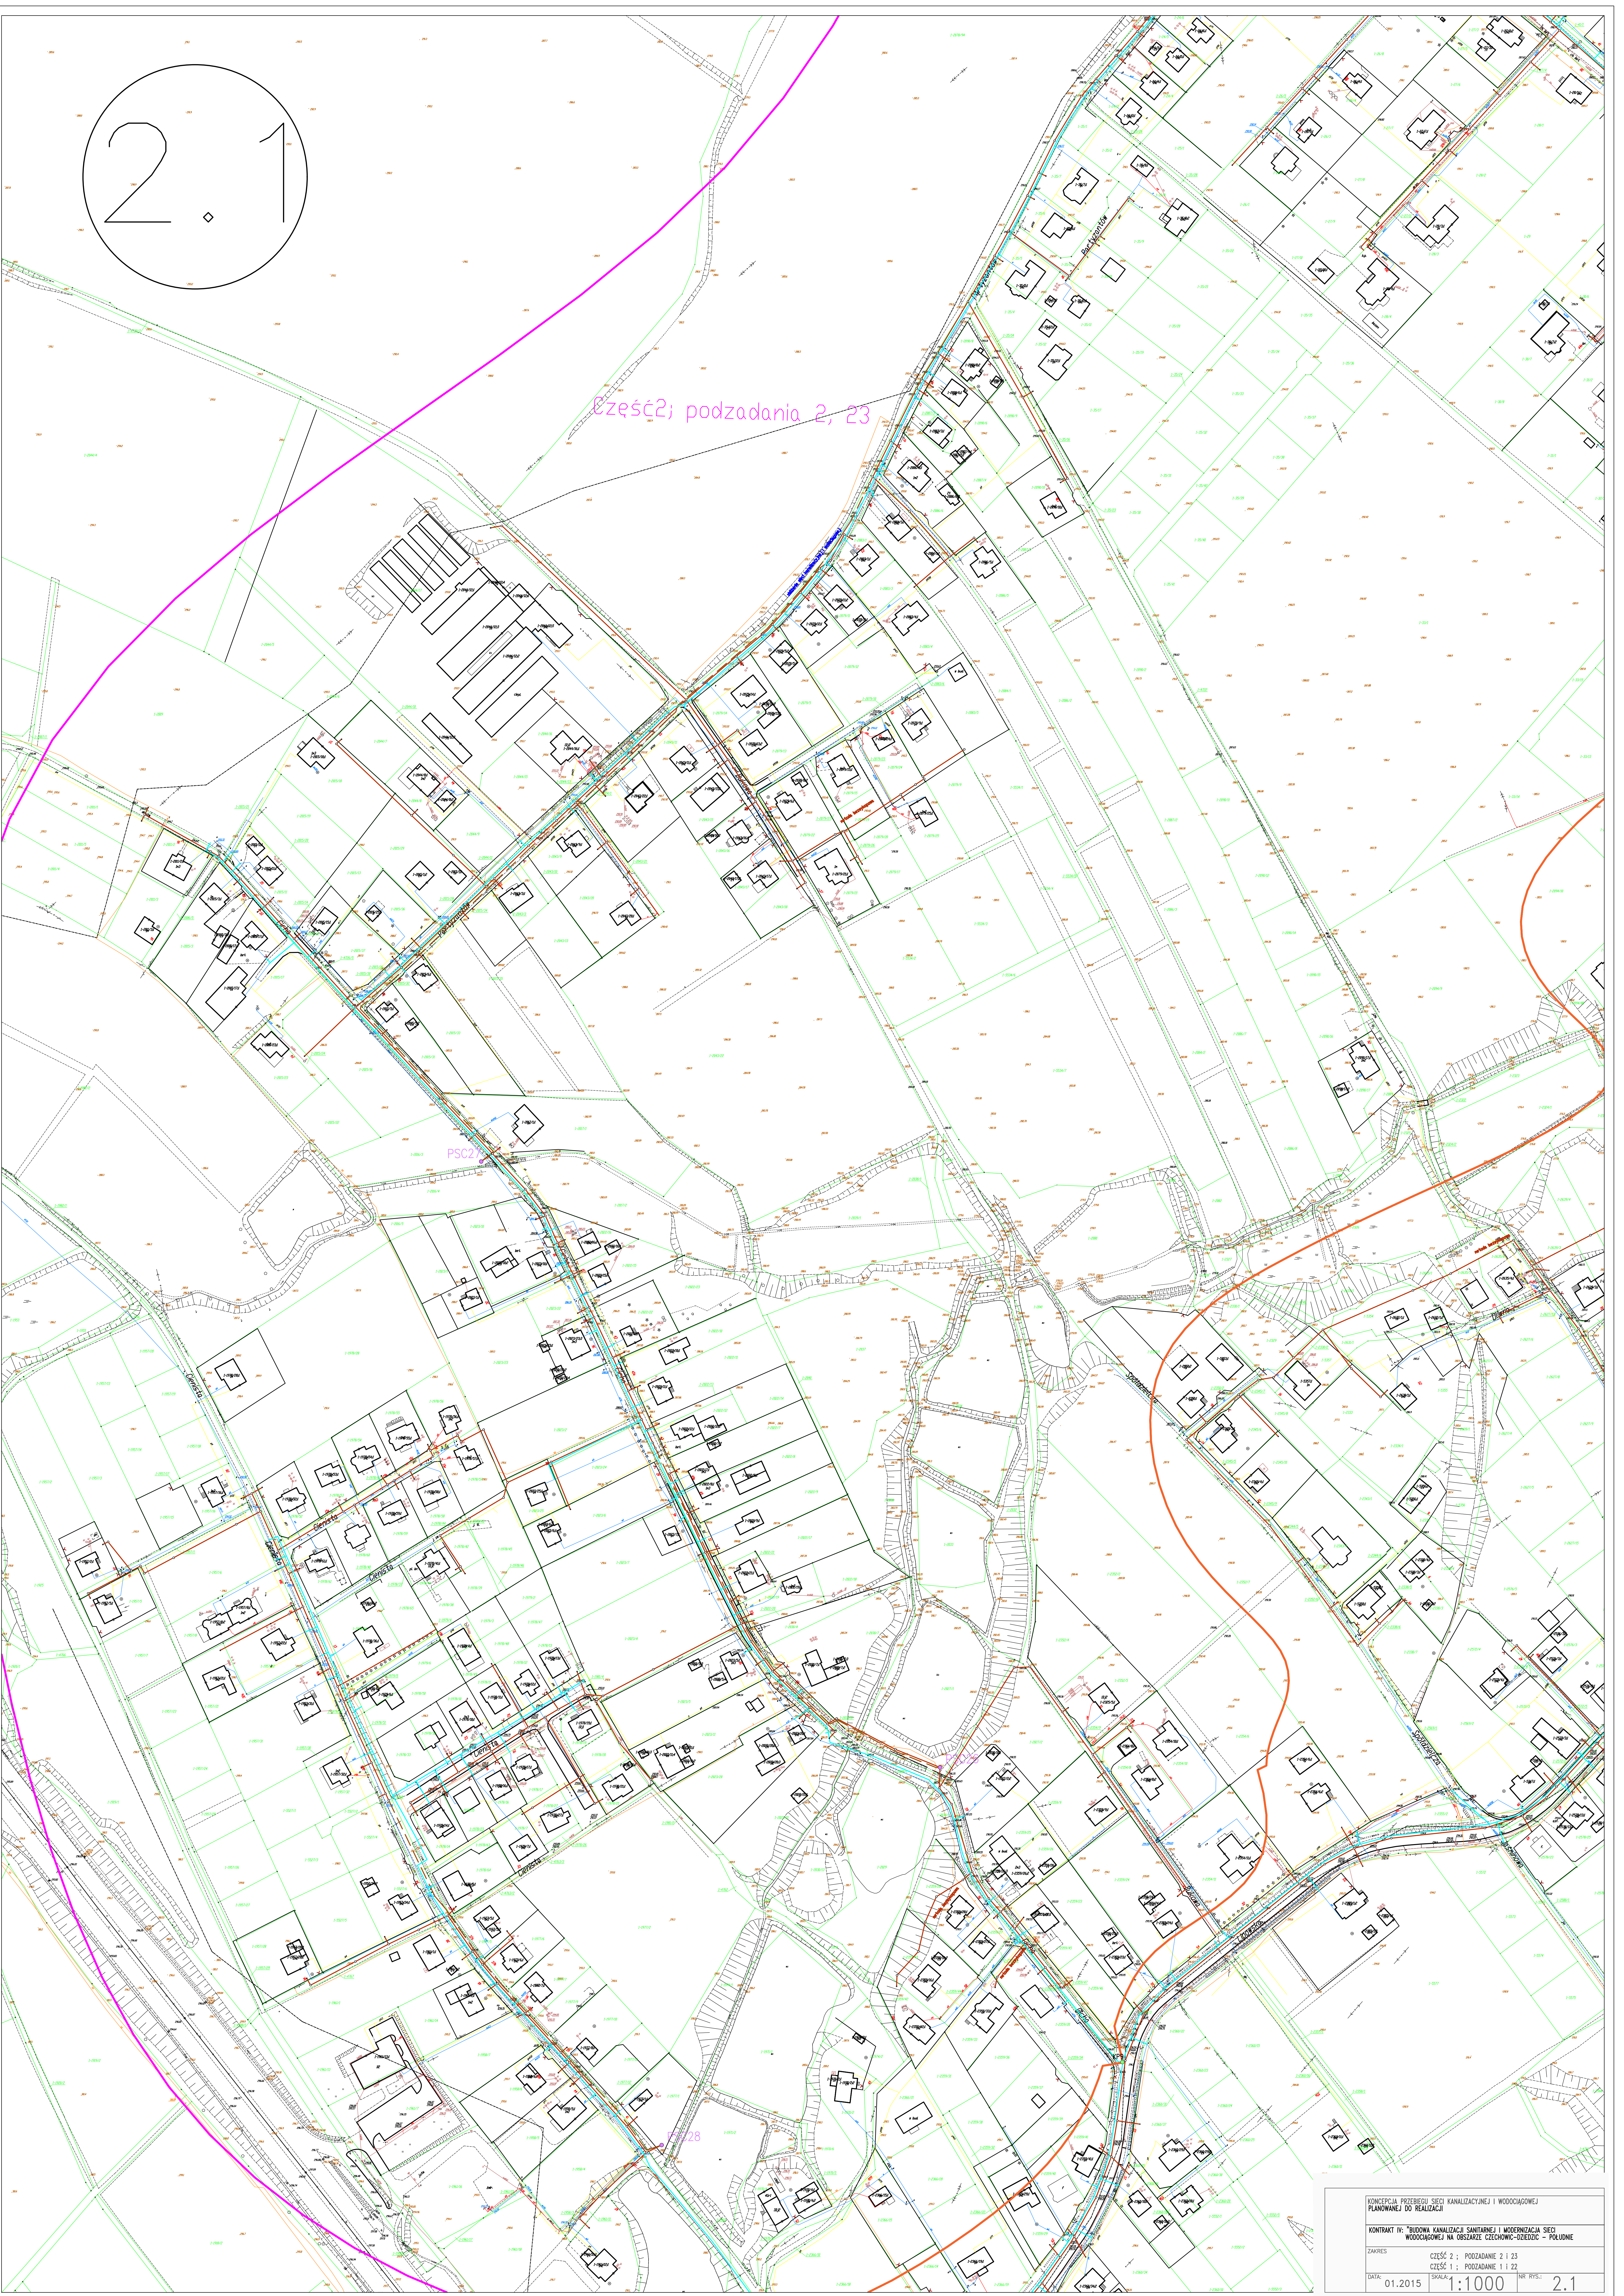

PSC27

28

KONCEPCJA PRZEBIEGU SIECI KANALIZACYJNEJ I WODOCIAGOWEJ PLANOWANEJ DO REALIZACJI			
KONTRAKT IV: "BUDOWA KANALIZACJI SANITARNEJ I MODERNIZACJA SIECI WODOCIAGOWEJ NA OBSZARZE CZECHOWIC-DZIEDZIC - POLUDNIE			
ZAKRES	CZEŚĆ 2 ; PODZADANIE 2 I 23 CZEŚĆ 1 ; PODZADANIE 1 I 22		
DATA:	01.2015	SKALA:	1:1000
		NR RYS.:	2.2

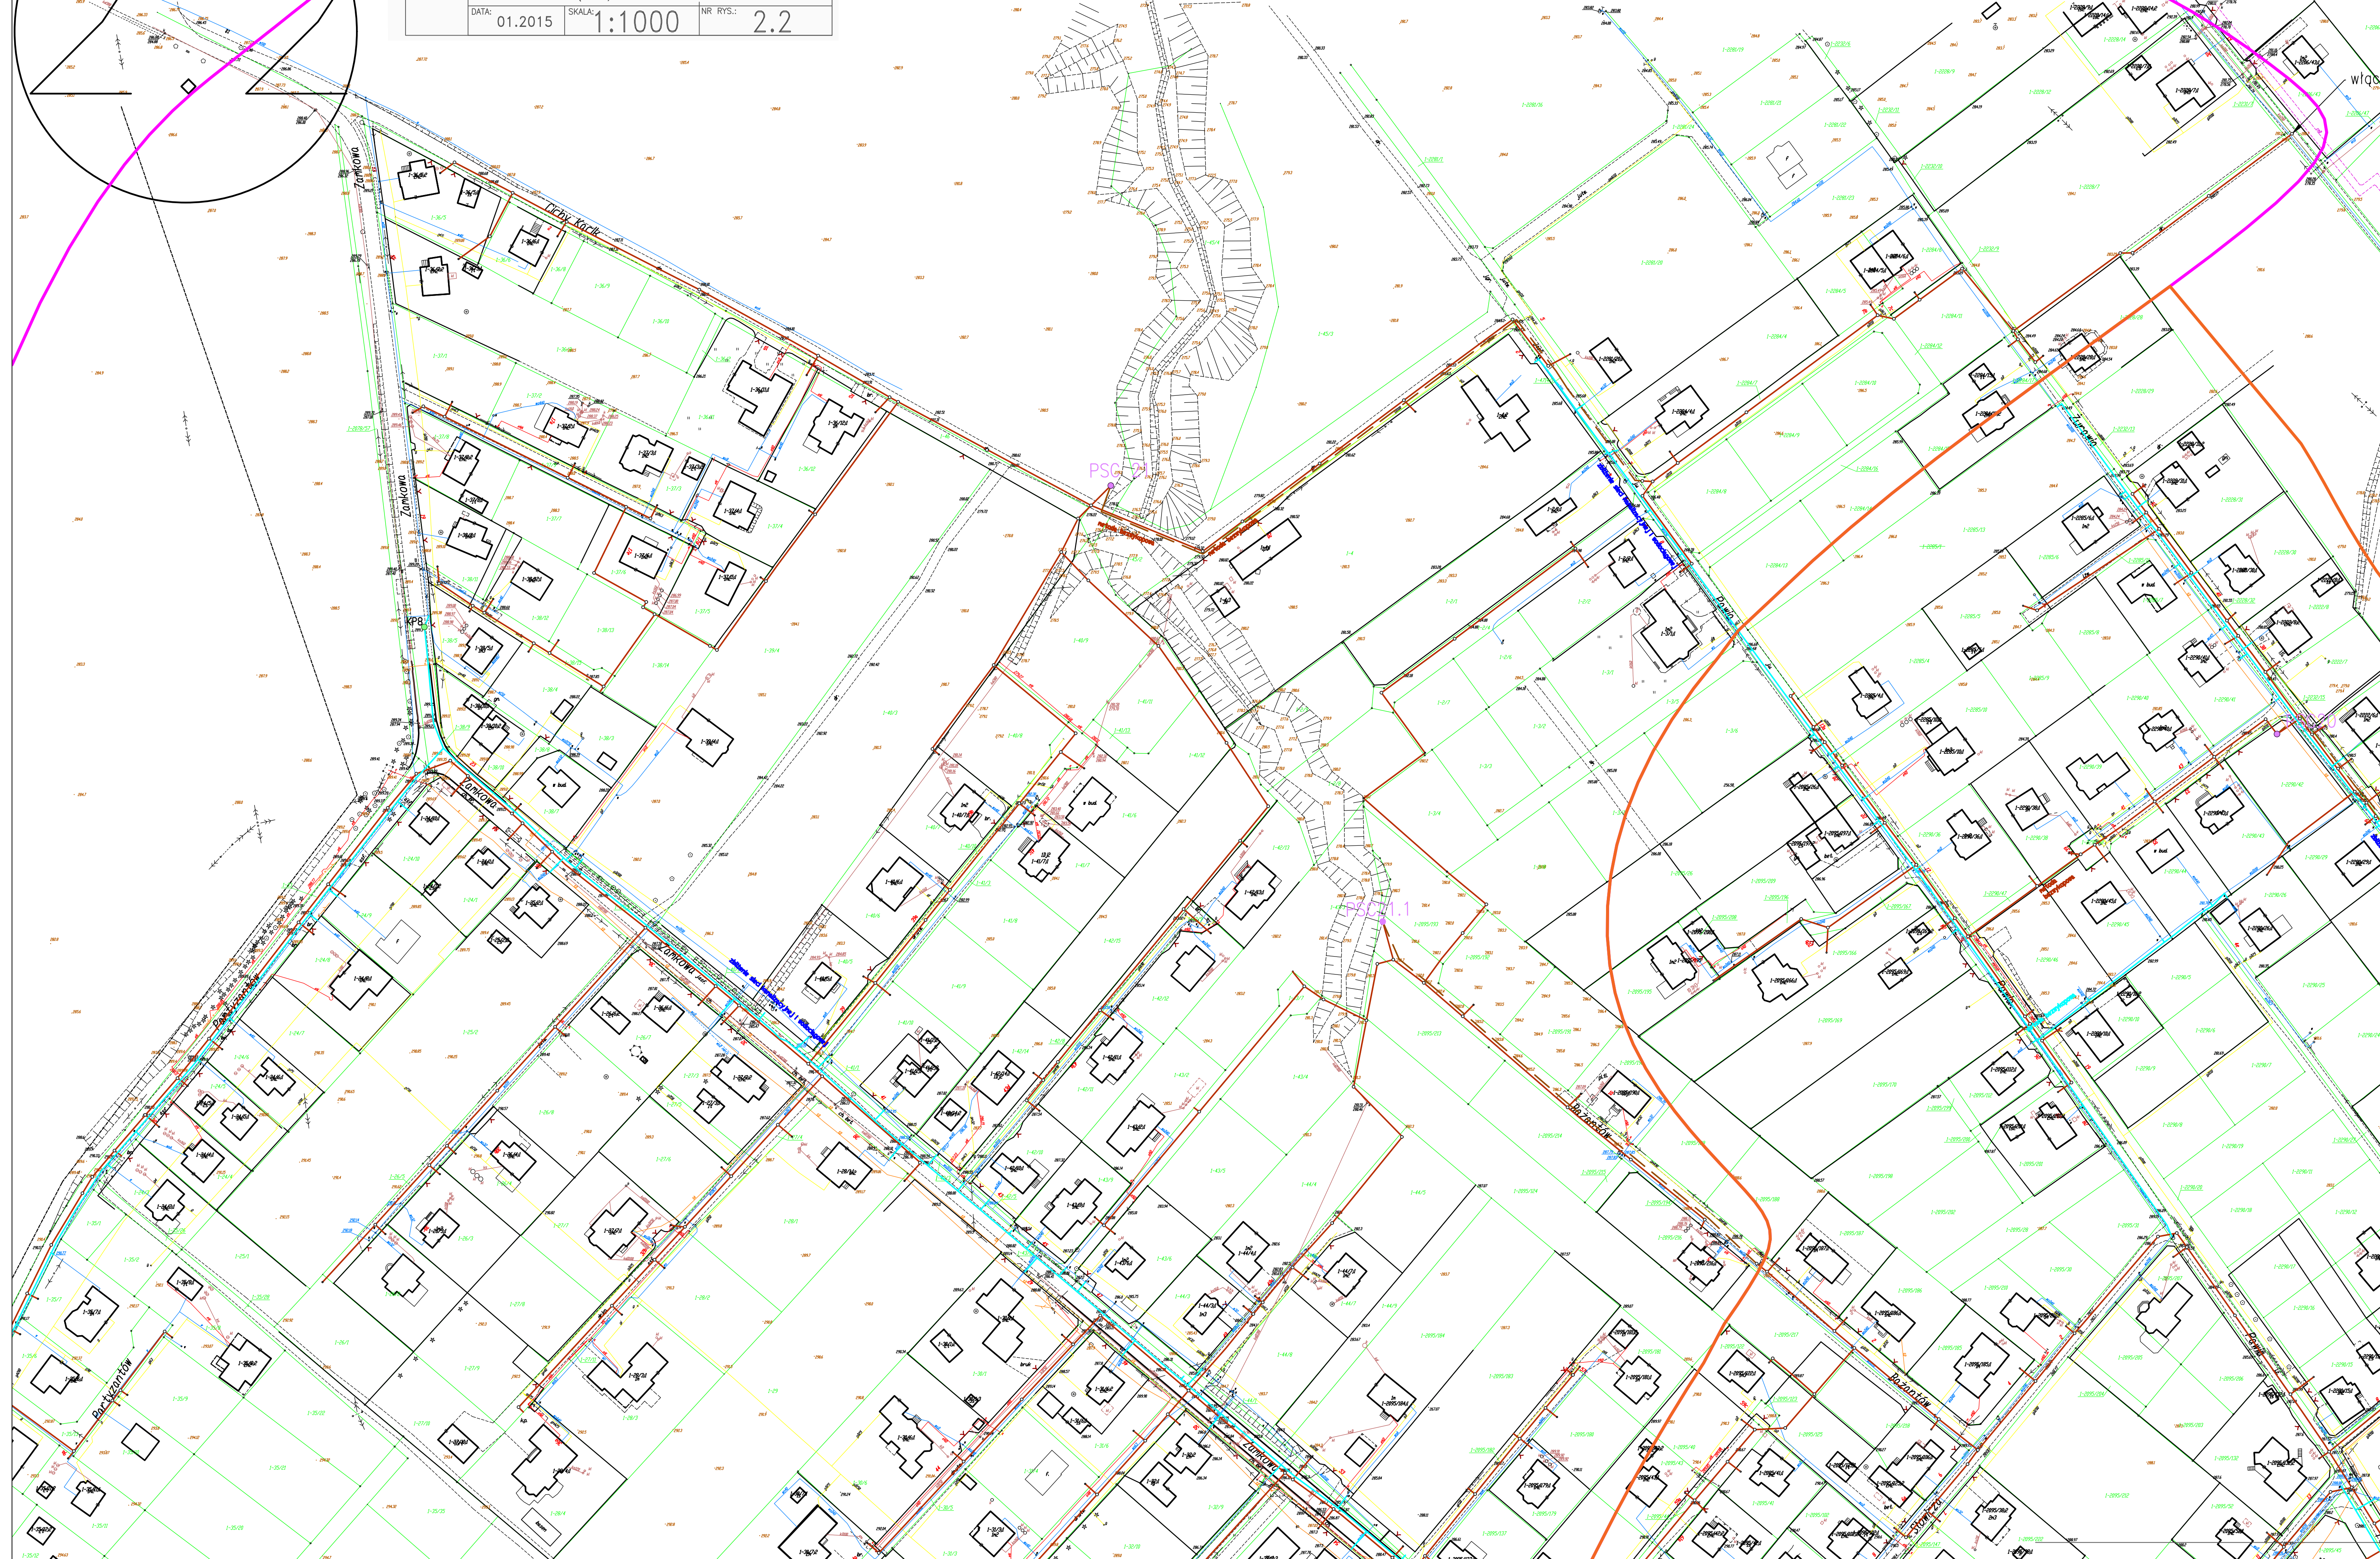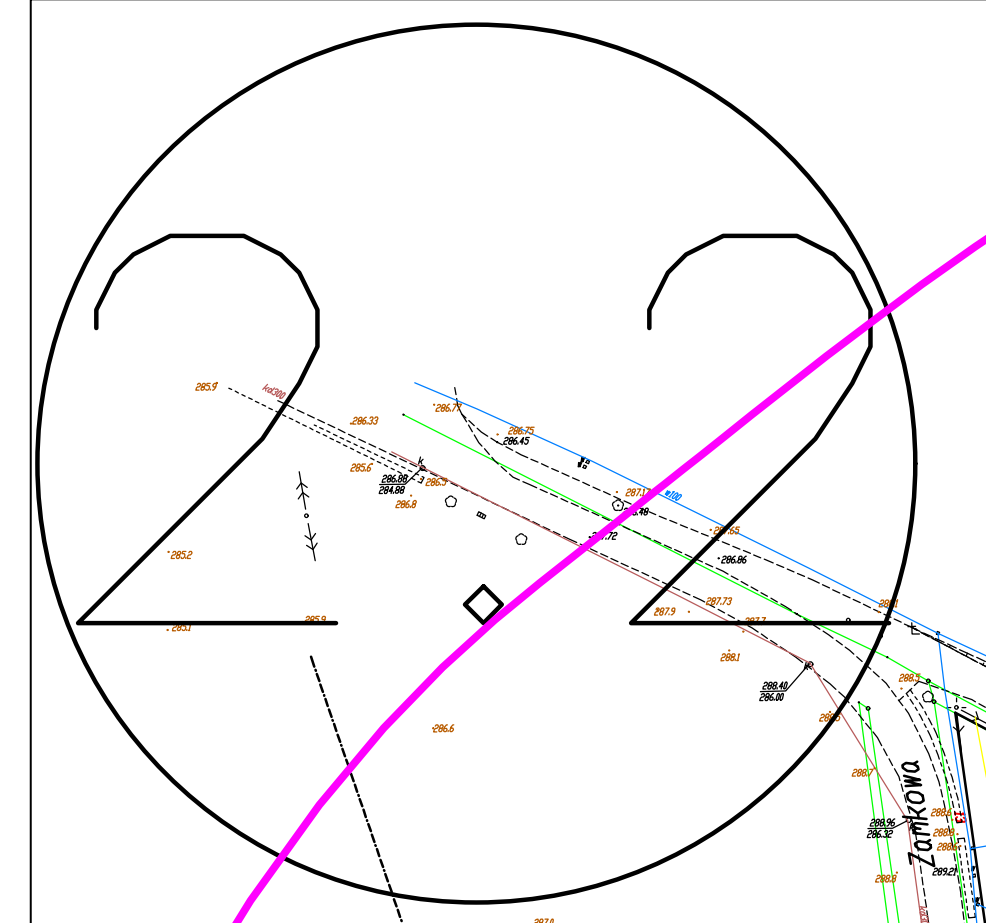

większe